


PIANO DI GESTIONE DELLE EMERGENZE

UBICAZIONE SISTEMI ANTINCENDIO E PERCORSI D'ESODO PIANO TERRA

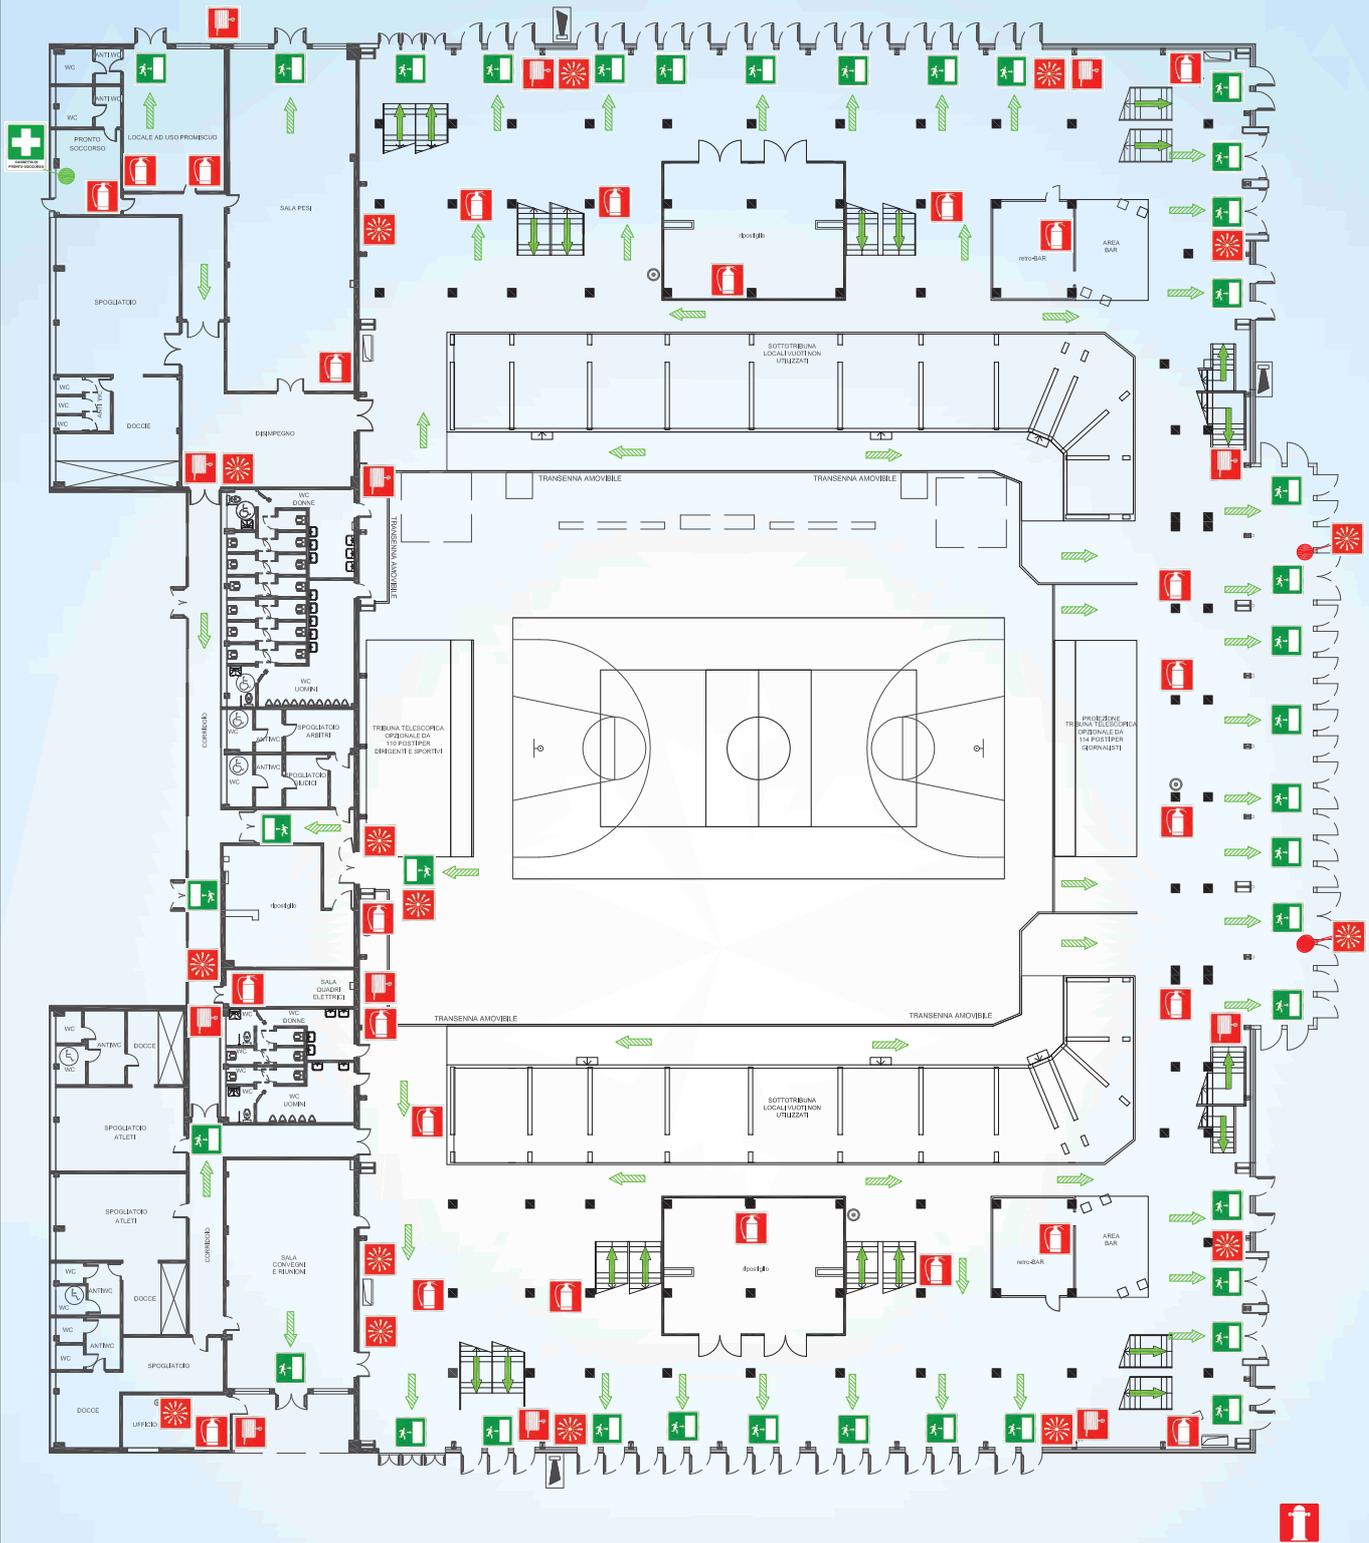

NUMERI DI EMERGENZA



113 POLIZIA



112 CARABINIERI



118 SOCCORSO SANITARIO




115 VIGILI DEL FUOCO

NORME DI COMPORTAMENTO IN CASO DI EMERGENZA

1. MANTENERE LA CALMA. NON FARSI PRENDERE DAL PANICO
2. SEGUIRE LE ISTRUZIONI QUI RIPORTATE PER UN ESODO RAPIDO ED ORDINATO

MISURE PREVENTIVE

E' VIETATO FUMARE E FARE USO DI FIAMME LIBERE NELLE ZONE

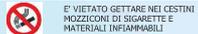

IN CASO DI EMERGENZA

CHILUNQUE RILEVI FATTI ANOMALI CHE POSSANO FAR PRESUMERE UN INCOMBENTE "SITUAZIONE DI PERICOLO", DEVE AVVISARE IL PERSONALE DI SERVIZIO

IN CASO DI INCENDIO:
 - ATTIVARE LA SQUADRA DI EMERGENZA
 - DISATTIVARE L'ALIMENTAZIONE ELETTRICA DELLO STABILE
 - UTILIZZARE I MEZZI ANTINCENDIO DISPONIBILI PER ESTINGUERE L'INCENDIO COMPATIBILMENTE CON LE PROPRIE CAPACITA' E SENZA COMPROMETTERE LA PROPRIA INCOLUMITA'
 - NEL CASO SIA NECESSARIO CONTATTARE IL SERVIZIO DI EMERGENZA DEI VIGILI DEL FUOCO

IN CASO DI EVACUAZIONE

EVITARE DI CORRERE, SPINGERSI E URLARE PERSONALE E VISITATORI / OSPITI:
 - ABBANDONARE RAPIDAMENTE I LOCALI SEGUENDO I CARTELLI INDICATORI
 - SEGUIRE LE ISTRUZIONI IMPARTITE DAL RESPONSABILE INCARICATO
 - ABBANDONARE L'EDIFICIO ATTRAVERSO LE APOSSE USCITE E PORTARSI CON ORDINE AL PUNTO DI RACCOLTO INDICATO IN PLANIMETRIA
 - IL PERSONALE NON IN GRADO DI MUOVERSI AUTONOMAMENTE ATTENDA CON CALMA L'ARRIVO DEI SOCCORRITORI INCARICATI

MEZZI DI SPEGNIMENTO:

- IRRANTI AD ACQUA
- NON USARE SU IMPIANTI ELETTRICI
- ESTINTORI PORTATILI O CARRELLATI A: POLVERE, ANIDRIDE CARBONICA

LEGENDA SIMBOLOGIA ANTINCENDIO

	Estintore		idrante		uscita di sicurezza
	Interruttore elettrico generale		pulsante di allarme		Via di esodo
	valvola di intercettazione		cassetta di pronto soccorso		VOI SIETE QUI
	colonnina Idrante		punto di raccolta		Obiettivo sicurezza


BAAP bergamaschi

ANTINCENDI ANTINFORTUNISTICA
 Via G.Gallei 2/I - 35030 Caselle di Selvazzano
 Padova - Tel. 0498975888 - E-mail: info@baap.it

PIANO DI GESTIONE DELLE EMERGENZE

UBICAZIONE SISTEMI ANTINCENDIO E PERCORSI D'ESODO **TRIBUNE COMPLETE**

Via Uruguay, 67 Torre B - 35127 Padova
 phone +39.049.760308 - fax +39.049.8704523
 info@studio@arcingegneria.it http://www.arcingegneria.it

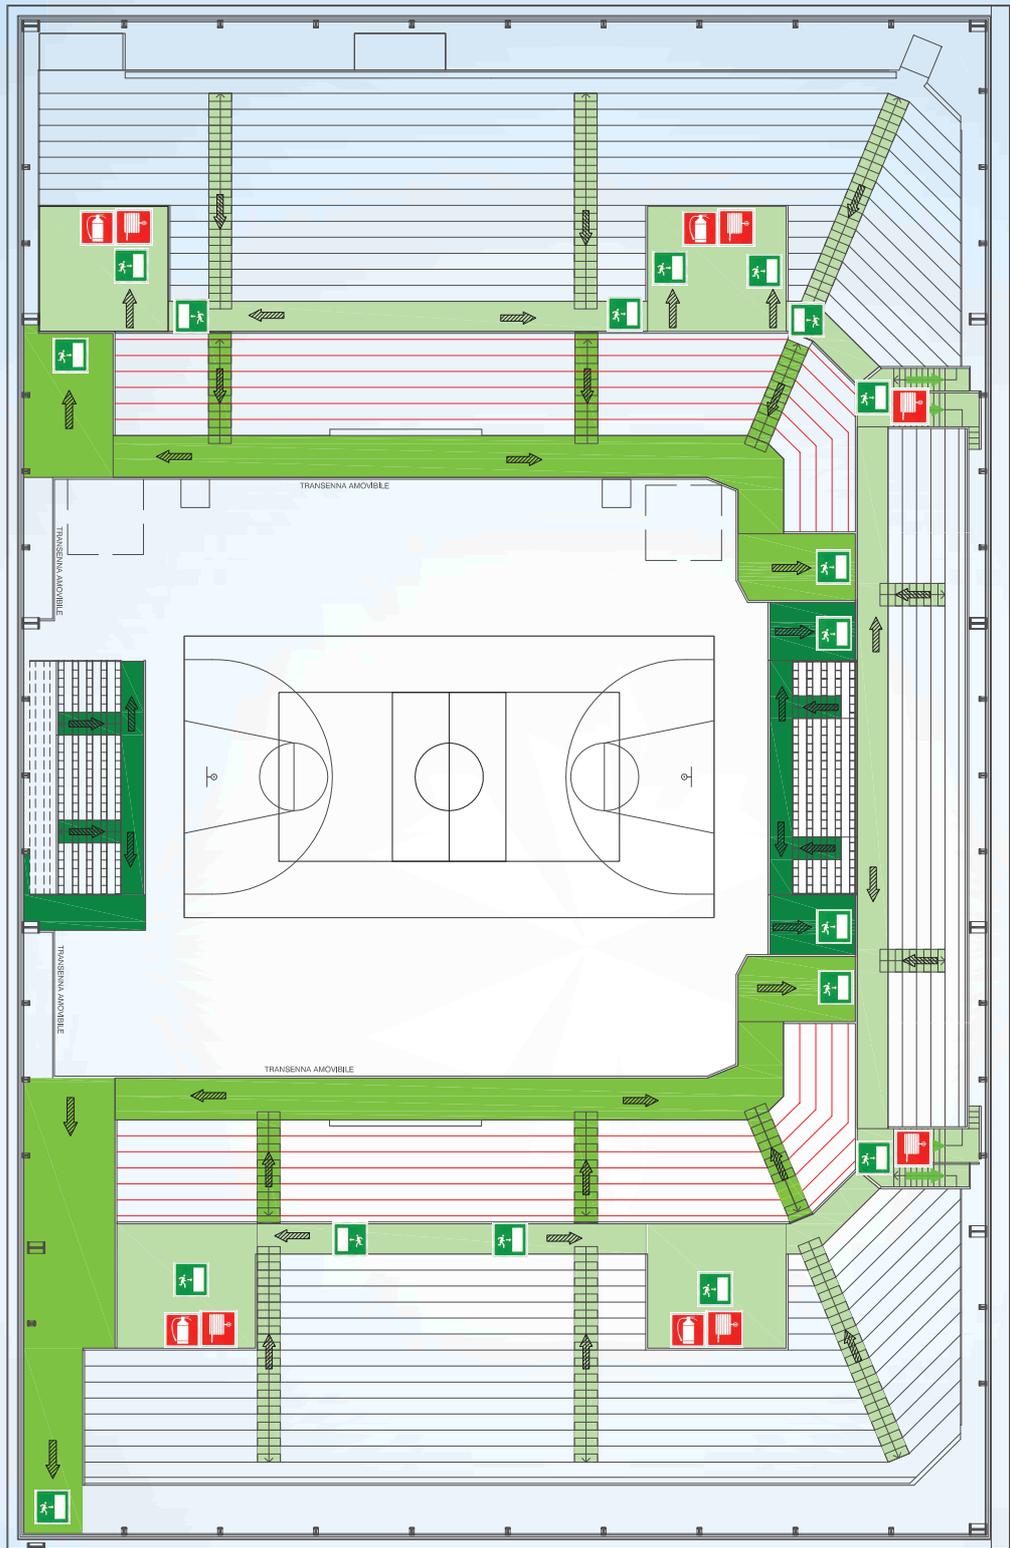

-  VIA DI ESODO 2° ANELLO "BIANCO"
-  VIA DI ESODO CAMPO
-  VIA DI ESODO 1° ANELLO "ROSSO"

NUMERI DI EMERGENZA



113 POLIZIA



112 CARABINIERI



118 SOCCORSO SANITARIO



115 VIGILI DEL FUOCO

NORME DI COMPORTAMENTO IN CASO DI EMERGENZA

- MANTENERE LA CALMA. NON FARSI PRENDERE DAL PANICO
- SEGUIRE LE ISTRUZIONI QUI RIPORTATE PER UN ESODO RAPIDO ED ORDINATO

MISURE PREVENTIVE

E' VIETATO FUMARE E FARE USO DI FIAMME LIBERE NELLE ZONE

E' VIETATO GETTARE NEI CESTINI MOZZICONI DI SIGARETTE E MATERIALI INFAMMABILI

IN CASO DI EMERGENZA

* CHIUNQUE RILEVI FATTI ANOMALI CHE POSSANO FAR PRESUMERE UN INCOMBENTE "SITUAZIONE DI PERICOLO", DEVE AVVISARE IL PERSONALE DI SERVIZIO

IN CASO DI INCENDIO:

- ATTIVARE LA SQUADRA DI EMERGENZA
- DISATTIVARE L'ALIMENTAZIONE ELETTRICA DELLO STABILE
- UTILIZZARE I MEZZI ANTINCENDIO DISPONIBILI PER ESTINGUERE L'INCENDIO COMPATIBILMENTE CON LE PROPRIE CAPACITA' E SENZA COMPROMETTERE LA PROPRIA INCOLUMITA'
- NEL CASO SIA NECESSARIO CONTATTARE IL SERVIZIO DI EMERGENZA DEI VIGILI DEL FUOCO

IN CASO DI EVACUAZIONE

- EVITARE DI CORRERE, SPINGERSI E URLARE
- ABBANDONARE RAPIDAMENTE I LOCALI SEGUENDO I CARTELLI INDICATORI
- SEGUIRE LE ISTRUZIONI IMPARTITE DAL RESPONSABILE INCARICATO
- ABBANDONARE L'EDIFICIO ATTRAVERSO LE APOSTE USCITE E PORTARSI CON ORDINE AL PUNTO DI RACCOLTO INDICATO IN PLANIMETRIA
- IL PERSONALE NON IN GRADO DI MUOVERSI AUTONOMAMENTE ATTENDA CON CALMA L'ARRIVO DEI SOCCORRITORI INCARICATI

MEZZI DI SPEGNIMENTO:

- IRRANTI AD ACQUA
- NON USARE SU IMPIANTI ELETTRICI
- ESTINTORI PORTATILI O CARRELLATI A: POLVERE, ANIDRIDE CARBONICA

LEGENDA SIMBOLOGIA ANTINCENDIO



Estintore



idrante



uscita di sicurezza

Via di esodo



Interruttore elettrico generale



pulsante di allarme

VOI SIETE QUI



valvola di intercettazione



cassetta di pronto soccorso



colonna Idrante



punto di raccolta



ANTINCENDI ANTINFORTUNISTICA
 Via G.Gallei 2/I - 35030 Caselle di Selvazzano
 Padova - Tel. 0498975888 - E-mail: info@baap.it

Obiettivo sicurezza




Obiettivo sicurezza

ARC ingegneria

ANTINCENDI ANTINFORTUNISTICA
Via G. Galilei 2/1 - 35030 Caselle di Selvazzano
Padova - Tel. 0498975888 - E-mail: info@baap.it

via Uruguay, 67 Torre B - 35127 Padova
phone +39 049 760308 - fax +39 049 8704523
info@arcingegneria.it http://www.arcingegneria.it

PIANO DI GESTIONE DELLE EMERGENZE UBICAZIONE SISTEMI ANTINCENDIO E PERCORSI D'ESODO PLANIMETRIA GENERALE

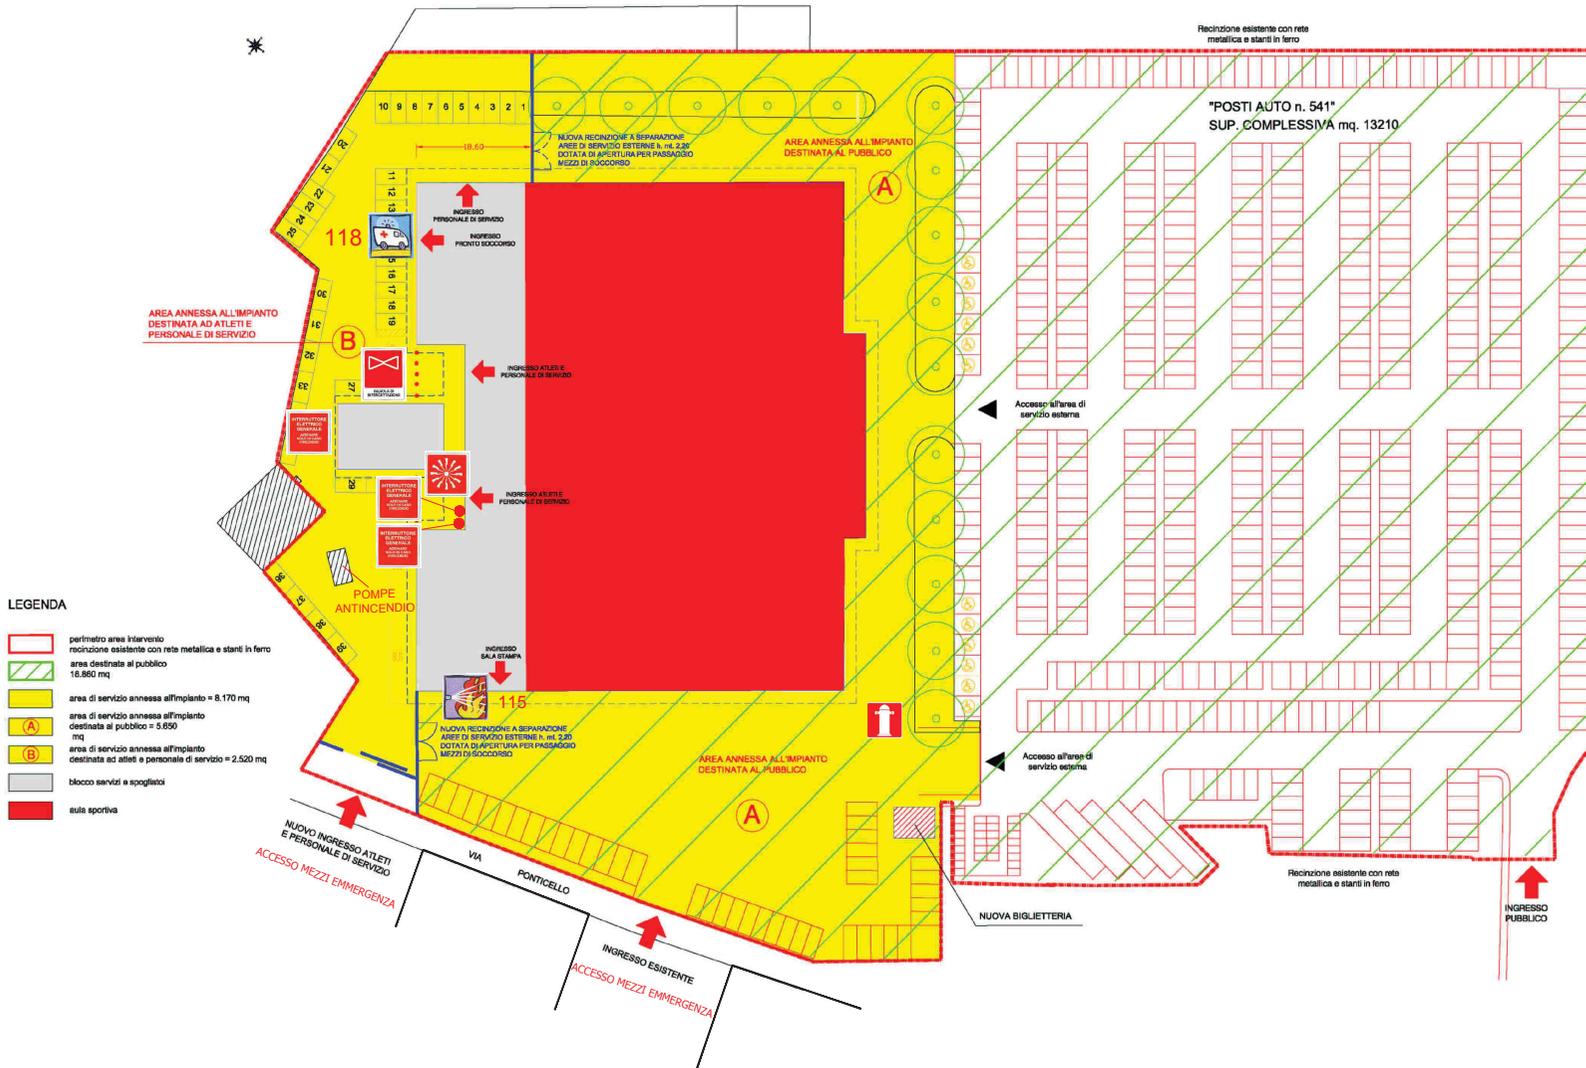

LEGENDA

- perimetro area intervento
- recinzione esistente con rete metallica e stanti in ferro
- area destinata al pubblico 16.860 mq
- area di servizio annessa all'impianto = 8.170 mq
- area di servizio annessa all'impianto destinata al pubblico = 5.890 mq
- area di servizio annessa all'impianto destinata ad atleti e personale di servizio = 2.520 mq
- blocco servizi e spogliatoi
- sala sportiva

NUMERI DI EMERGENZA

112 CARABINIERI	115 VIGILI DEL FUOCO
113 POLIZIA	118 SOCCORSO SANITARIO

NORME DI COMPORTAMENTO IN CASO DI EMERGENZA

- MANTENERE LA CALMA. NON FARSI PRENDERE DAL PANICO
- SEGUIRE LE ISTRUZIONI QUI RIPORTATE PER UN ESODO RAPIDO ED ORDINATO

MISURE PREVENTIVE

E' VIETATO FUMARE E FARE USO DI FIANNE LIBERE NELLE ZONE PRESCRITTE.

E' VIETATO GETTARE NEI CESTINI MOZZICIONI DI SIGARETTE E MATERIALI INFAMMABILI.

IN CASO DI EMERGENZA

* CHIUNQUE RILEVI FATTI ANOMALI CHE POSSANO FAR PRESUMERE UN INCOMBENTE "SITUAZIONE DI PERICOLO", DEVE AVVISARE IL PERSONALE DI SERVIZIO

IN CASO DI INCENDIO :

- ATTIVARE LA SQUADRA DI EMERGENZA
- DISATTIVARE L'ALIMENTAZIONE ELETTRICA DELLO STABILE
- UTILIZZARE I MEZZI ANTINCENDIO DISPONIBILI PER ESTINGUERE L'INCENDIO COMPATIBILMENTE CON LE PROPRIE CAPACITA' E SENZA COMPROMETTERE LA PROPRIA INCOLUMITA'
- NEL CASO SIA NECESSARIO CONTATTARE IL SERVIZIO DI EMERGENZA DEI VIGILI DEL FUOCO

IN CASO DI EVACUAZIONE

EVITARE DI CORRERE, SPINGERSI E URLARE

PERSONALE E VISITATORI / OSPITI :

- ABBANDONARE RAPIDAMENTE I LOCALI SEGUENDO I CARTELLI INDICATORI
- SEGUIRE LE ISTRUZIONI IMPARTITE DAL RESPONSABILE INCARICATO
- ABBANDONARE L'EDIFICIO ATTRAVERSO LE APPOSITE USCITE E PORTARSI CON ORDINE AL PUNTO DI RACCOLTO INDICATO IN PLANIMETRIA
- IL PERSONALE NON IN GRADO DI MUOVERSI AUTONOMAMENTE ATTENDA CON CALMA L'ARRIVO DEI SOCCORRITORI INCARICATI

MEZZI DI SPEGNIMENTO :

- IDRANTI AD ACQUA NON USARE SU IMPIANTI ELETTRICI
- ESTINTORI PORTATILI O CARRELLATI A : POLVERE, ANIDRIDE CARBONICA

LEGENDA SIMBOLOGIA ANTINCENDIO

Estintore	Idrante
interruttore elettrico generale	pulsante di allarme
valvola di intercettazione	colonna Idrante
uscita di sicurezza	punto di raccolta
cassetta di pronto soccorso	Via di esodo

VOI SIETE QUI