


LEGENDA SIMBOLOGIA ANTINCENDIO	
	VIA DI ESODO ORIZZONTALE
	ESTINTORE PORTATILE A POLVERE POLIVALENTE DA Kg 6 ALMENO 21A 89 BC
	IDRANTE A MURO UNI Ø 45 mm
	IDRANTE SOPRASUOLO UNI Ø 70 mm
	ATTACCO AUTOPOMPA UNI Ø 70 mm
	LUCE DI EMERGENZA
	USCITA DI SICUREZZA
	INTERRUTTORE ELETTRICO GENERALE DI SGANCIO ATTIVITA'
	QUADRO ELETTRICO
	PULSANTE DI ALLARME ANTINCENDIO
	RIVELATORE AUTOMATICO FUMO-INCENDIO
	LAMA D'ACQUA AD AZIONAMENTO AUTOMATICO
	COMPARTIMENTAZIONE REI 120

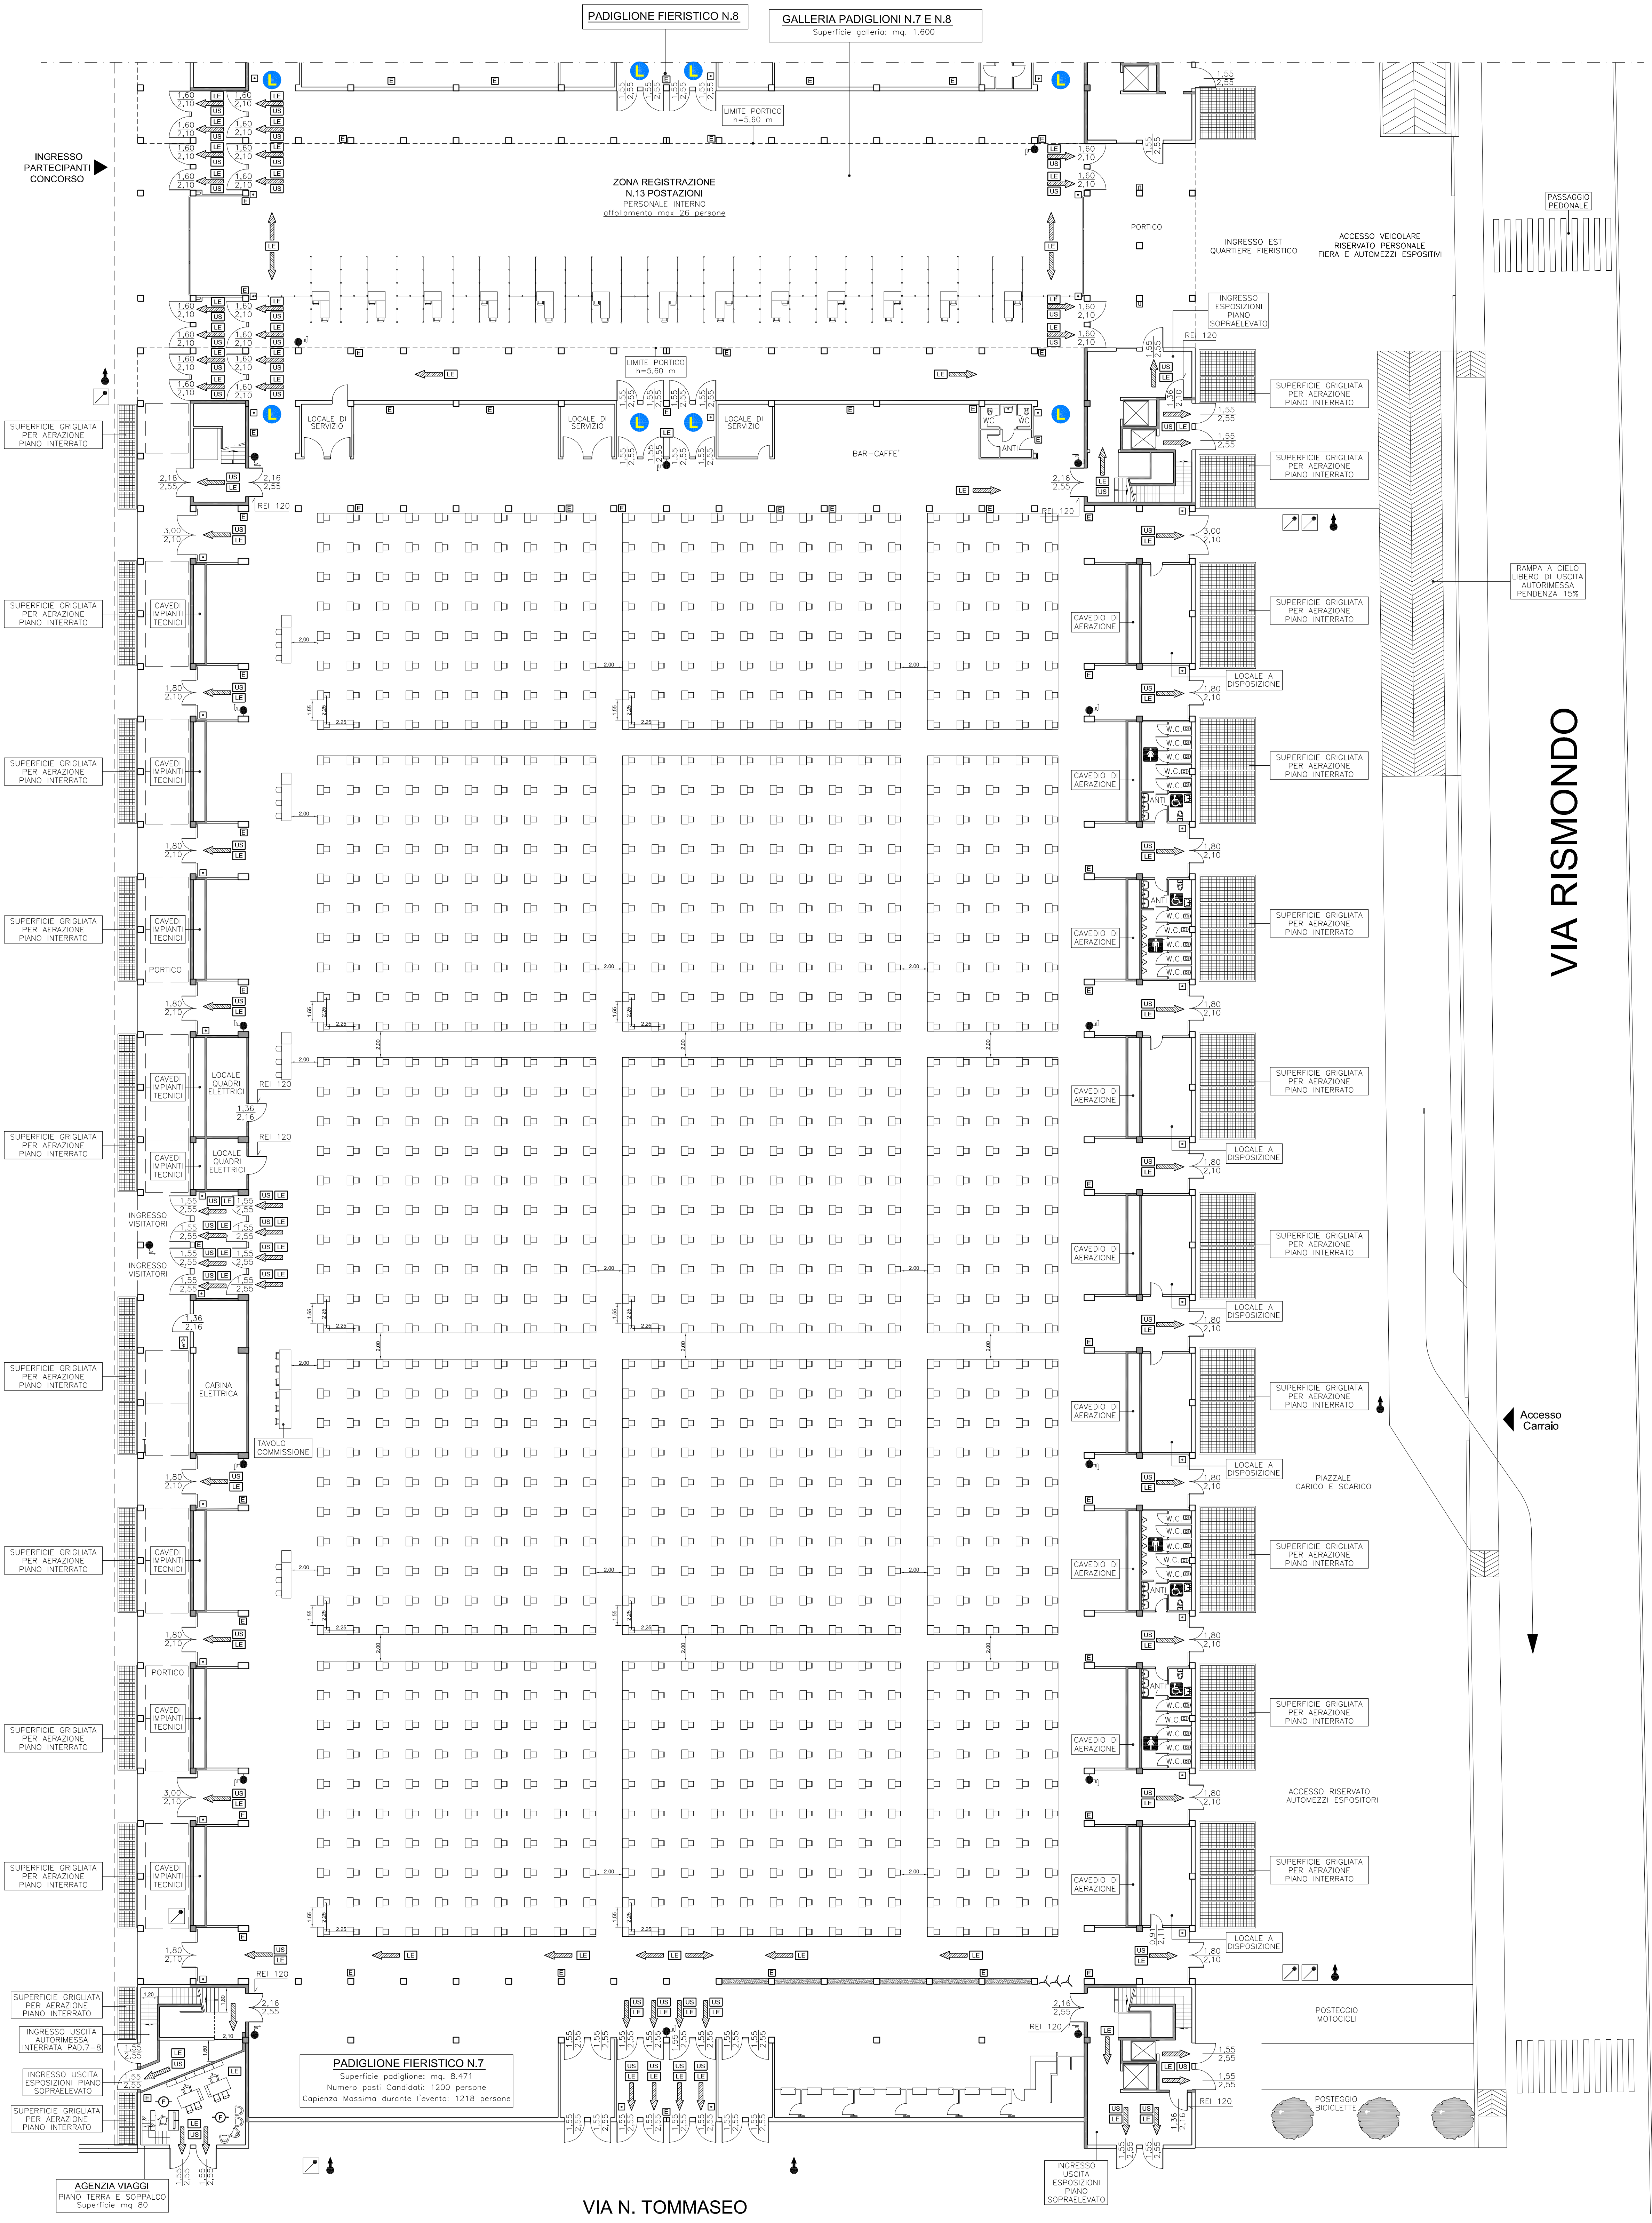

**CONCORSO AZIENDA ZERO DA SVOLGERSI
ALL'INTERNO DEL PADIGLIONE N. 7 DEL
QUARTIERE FIERISTICO DI PADOVA NEI GIORNI
13 E 14 LUGLIO 2021**